


# Kleingartenentwicklungsplan 2030

## Bezirk Treptow-Köpenick

### Entwicklungskategorie

- 1E Ersatzfläche
- 1 dauerhaft gesichert
- 2 dauerhaft zu erhalten
- 3 langfristige Nutzungsperspektive
- 4 bauliche Entwicklung
- 5 sonstige
- 6 Bahnflächen
- 7 Umwandlung
- Landesgrenze
- Bezirksgrenze
- Gewässer

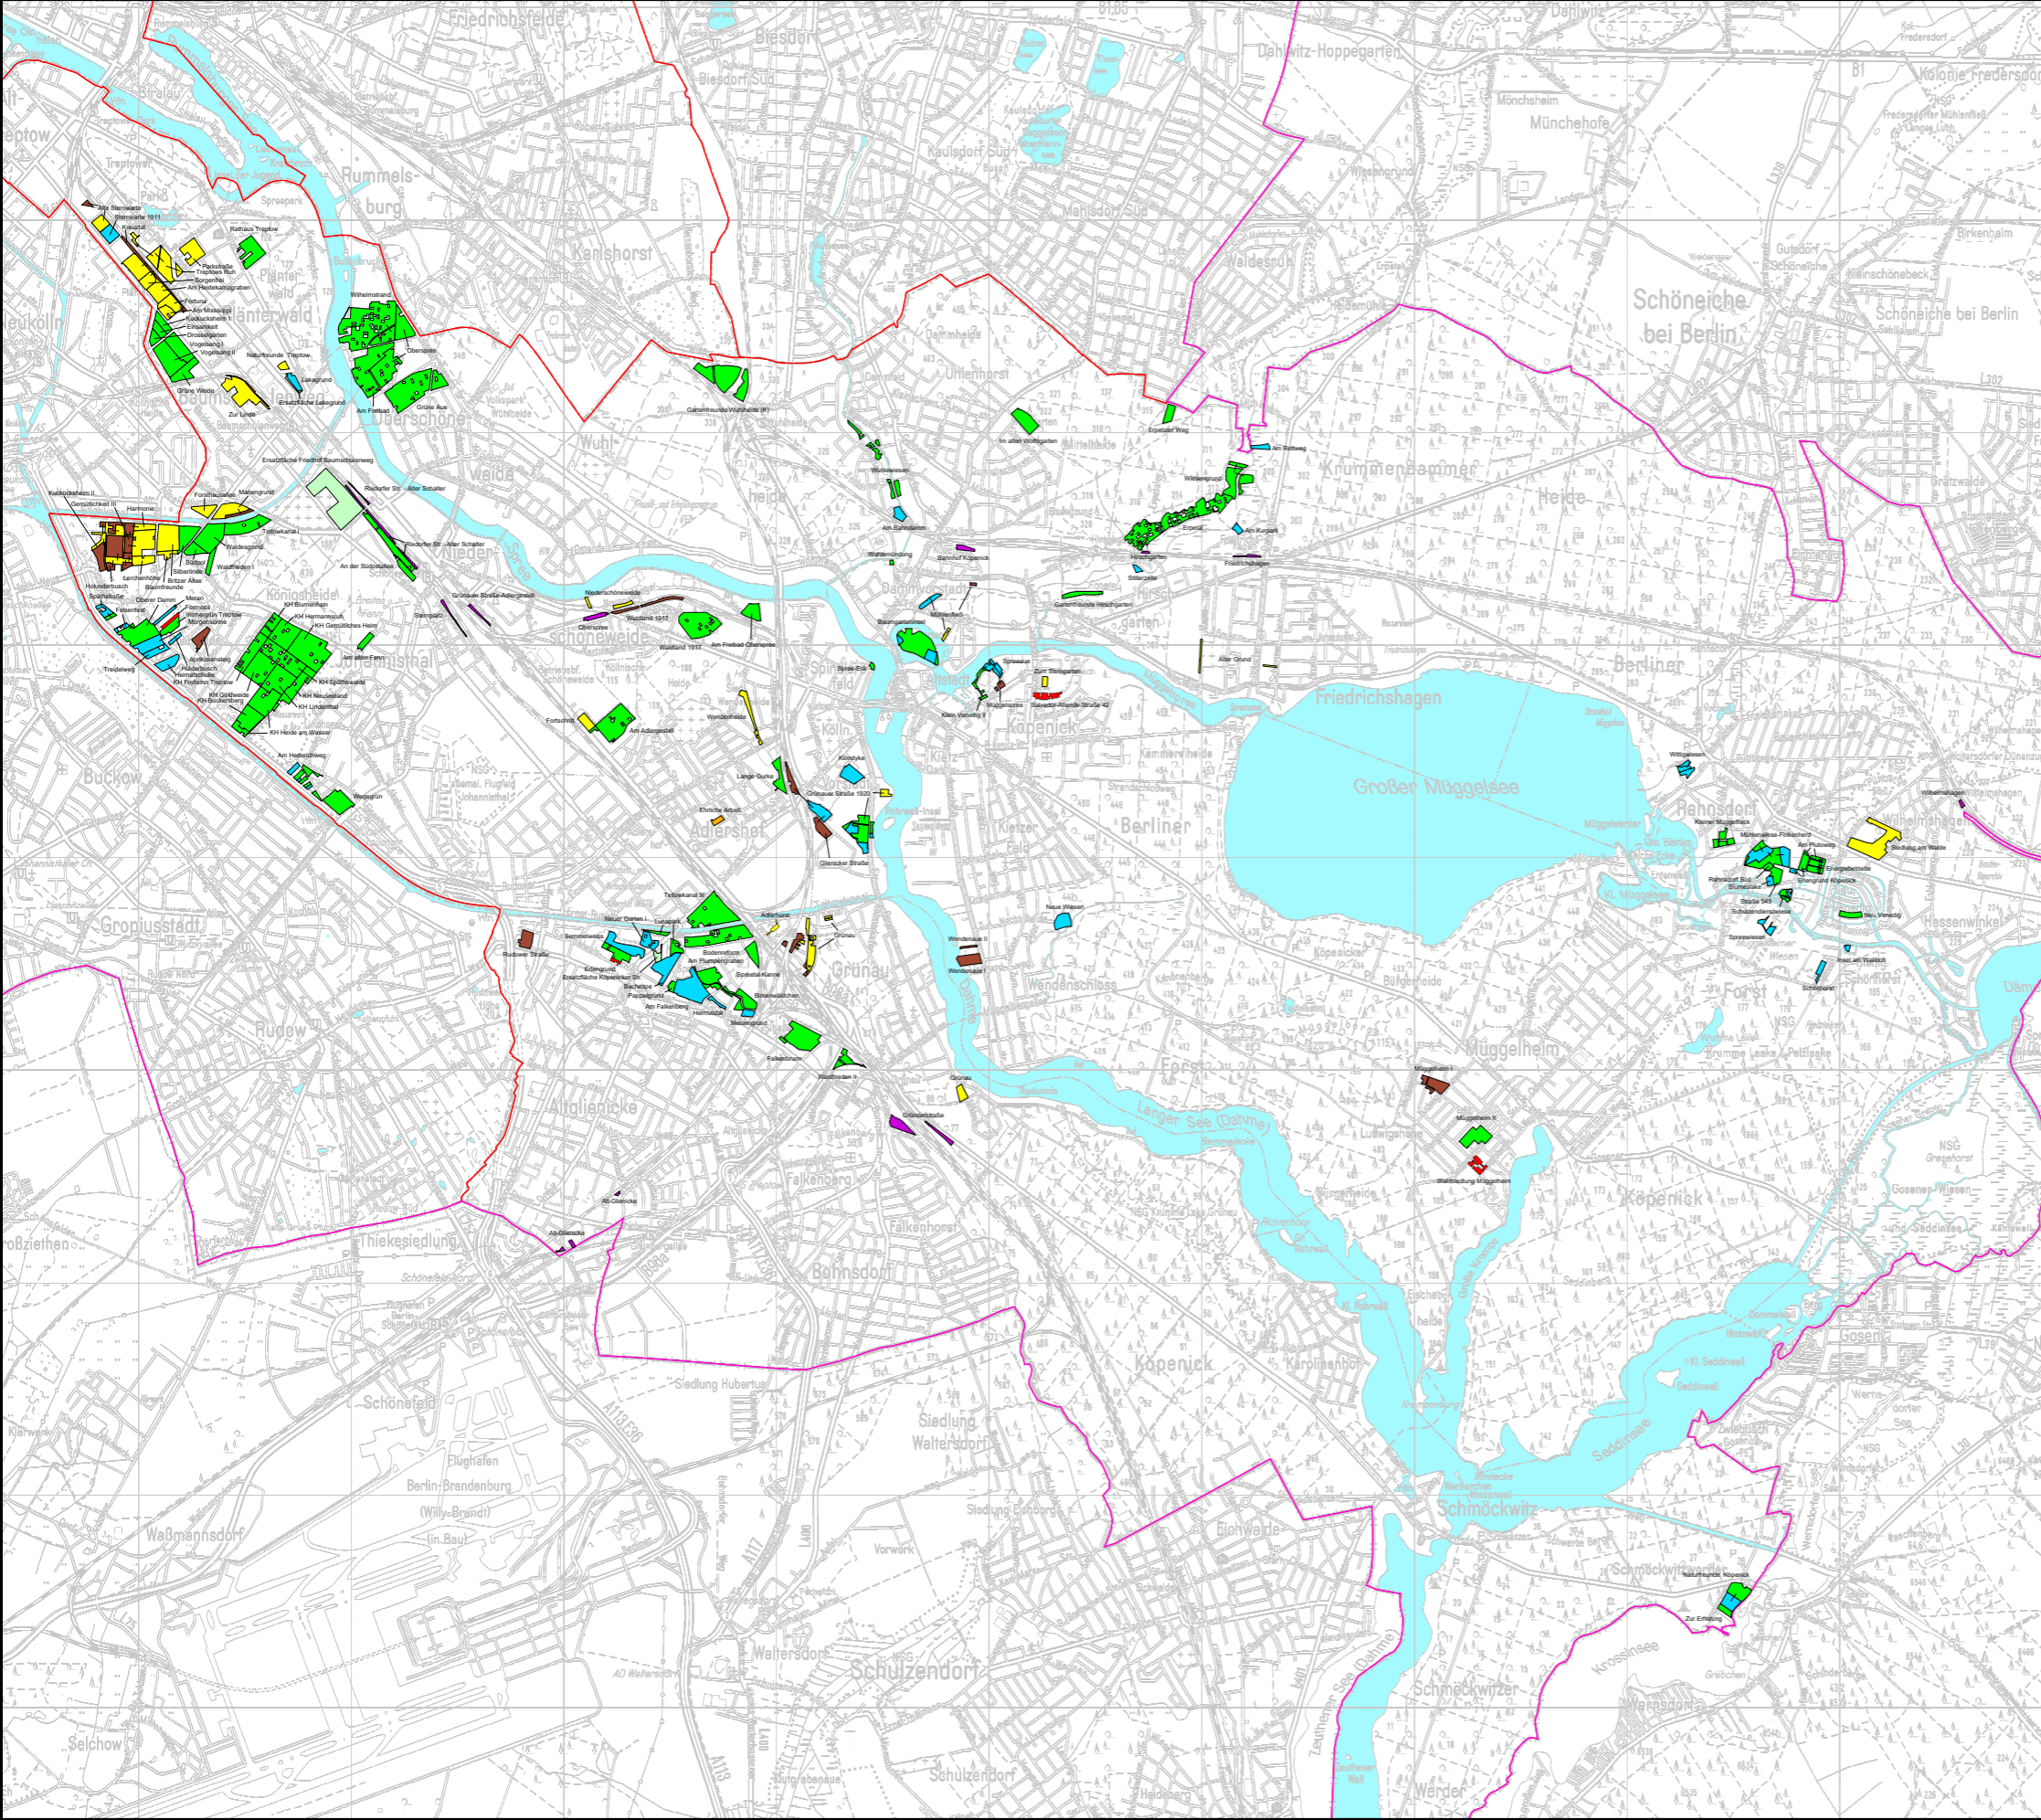

Herausgeber:  
Senatsverwaltung für Umwelt, Verkehr und Klimaschutz  
Freiraumplanung und Stadtgrün III C

Konzeption:  
Senatsverwaltung für Umwelt, Verkehr und Klimaschutz,  
III C 216  
PLANUNGSGRUPPE CASSENS + SIEWERT  
BSM Berlin mbH

Datenbearbeitung und Kartenerstellung:  
Josef Gerstenberg, Wolfram Siewert (C+S)

Datengrundlagen:  
- Kleingartenbestand Berlin, Stand Februar 2020  
Senatsverwaltung für Stadtentwicklung und Wohnen  
- ALKIS Berlin, Land und Bezirke, Stand 14.7.2017  
- Übersichtskarte von Berlin 1 : 50.000 (ÜK50), Stand 1.6.2014  
- Umweltatlas Berlin / Grün- und Freiflächenbestand 2015  
- Blockkarte 1 : 5.000 (ISU5, Raumbezug Umweltatlas 2015)

Bearbeitungsstand: Februar 2020

Koordinatensystem: ETRS89 / UTM Zone 33N, EPSG:25833

Ausgabe Februar 2020

<https://www.berlin.de/senvuk/umwelt/stadtgruen/kleingarten>

Kartenerzeugung: 10.03.2020 11:30:50

Maßstab: 1 : 65.000 (wenn 1:1 ausgedruckt)

